


Mapa

OPRAVA ASFALTOVÉHO KRYTU VOZOVKY ULICE BUDOVATELŮ⁸

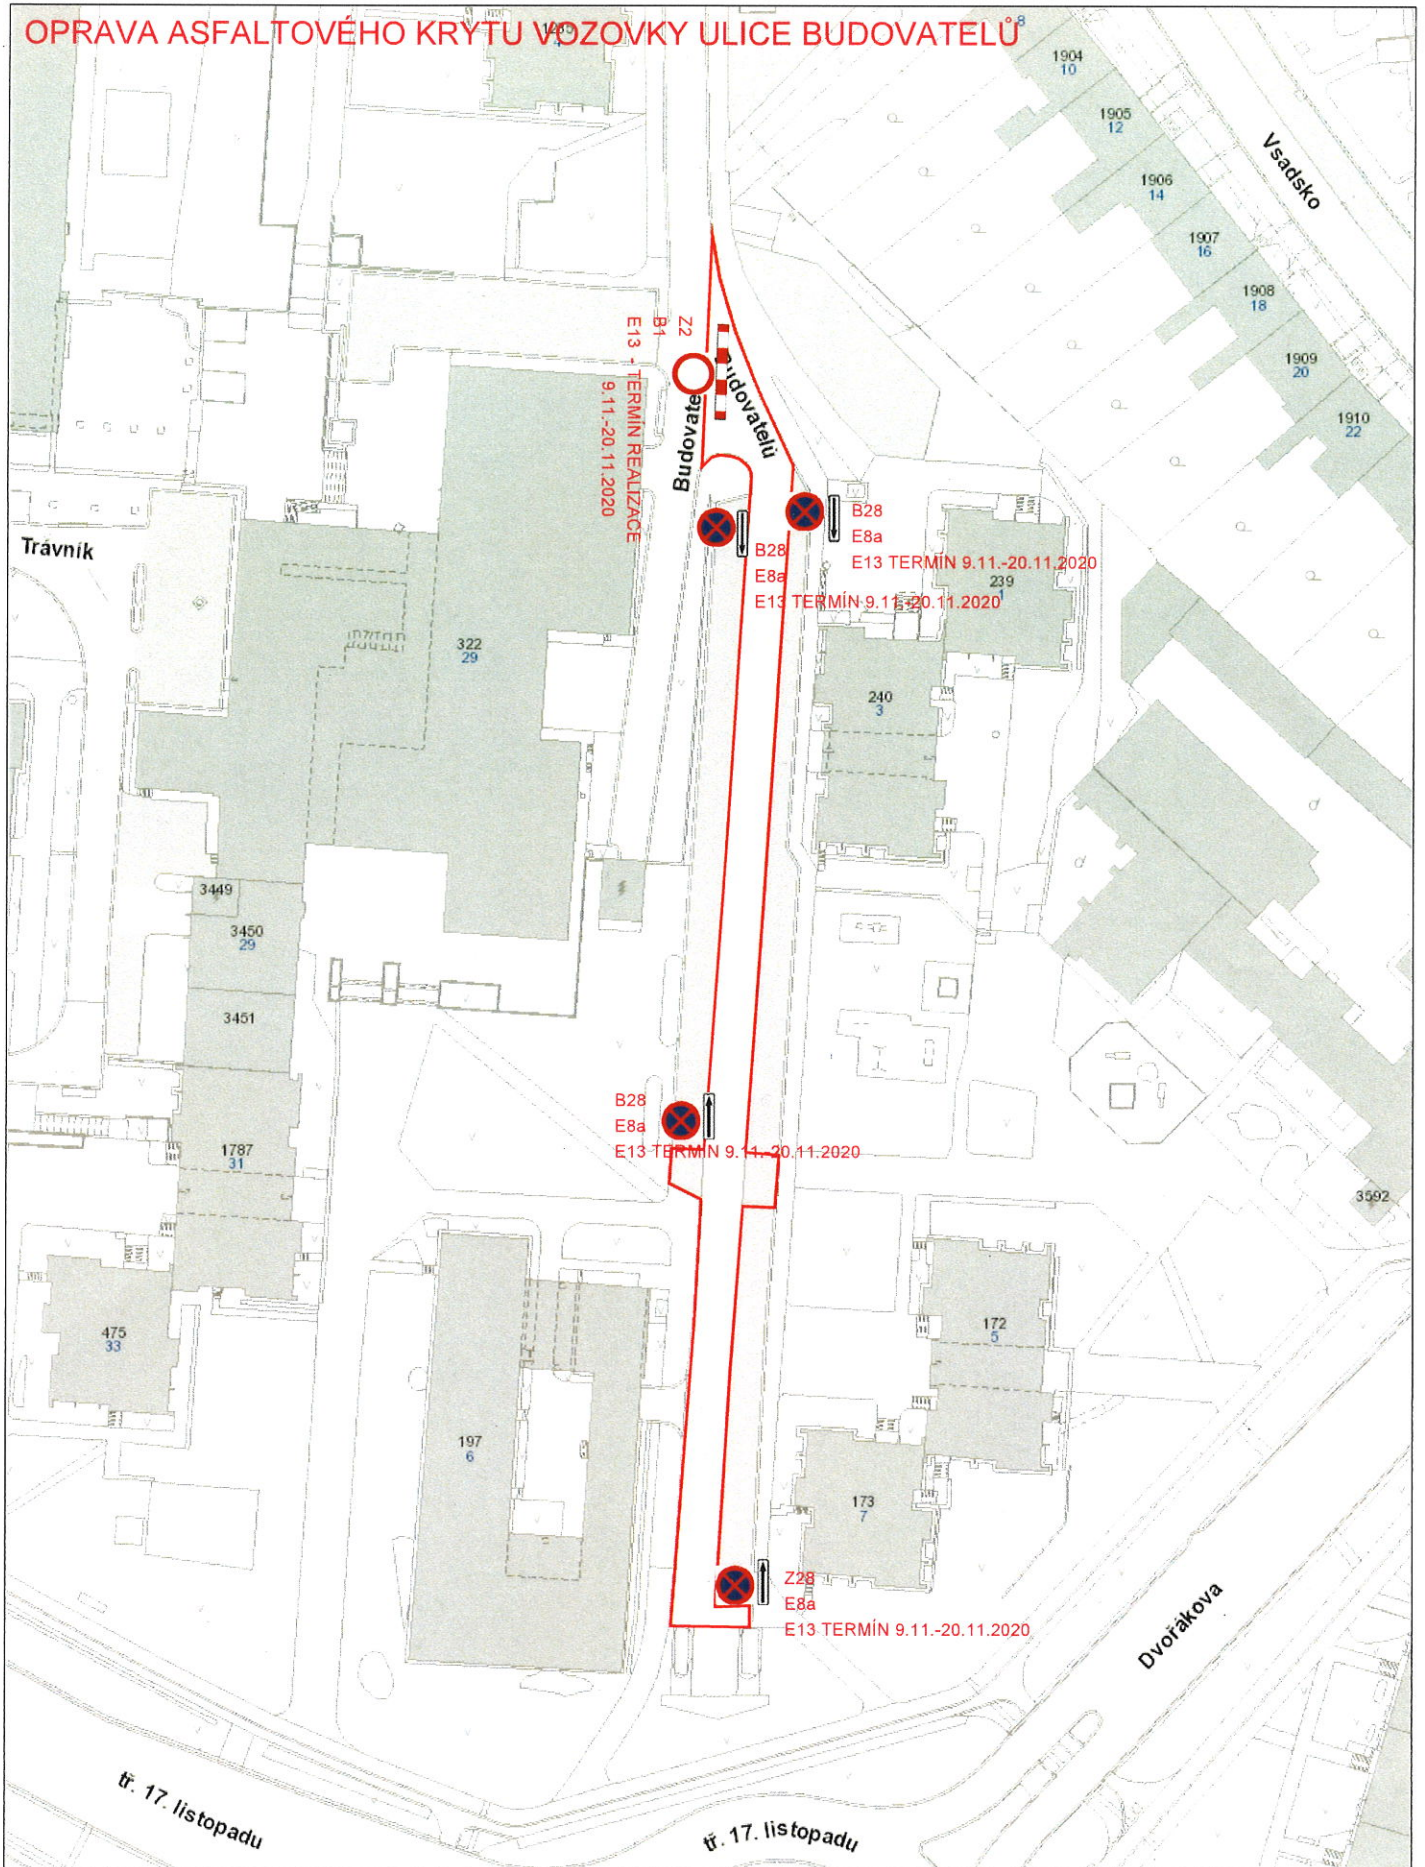

ZNAČKY B28 BUDOU OSAZENY MIN. 7 DNÍ PŘED ZAHÁJENÍM STAVBY (2.11.2020)

1:750

0 0,0125 0,025 0,05 km

15. 10. 2020 13:45:14

Technické služby města Přerova
© MPr