



# OPRAVA PÍSKOVÝCH CEST V PARKU MICHALOV

TERMIN REALIZACE: 31.10.2022 - 11.11.2022

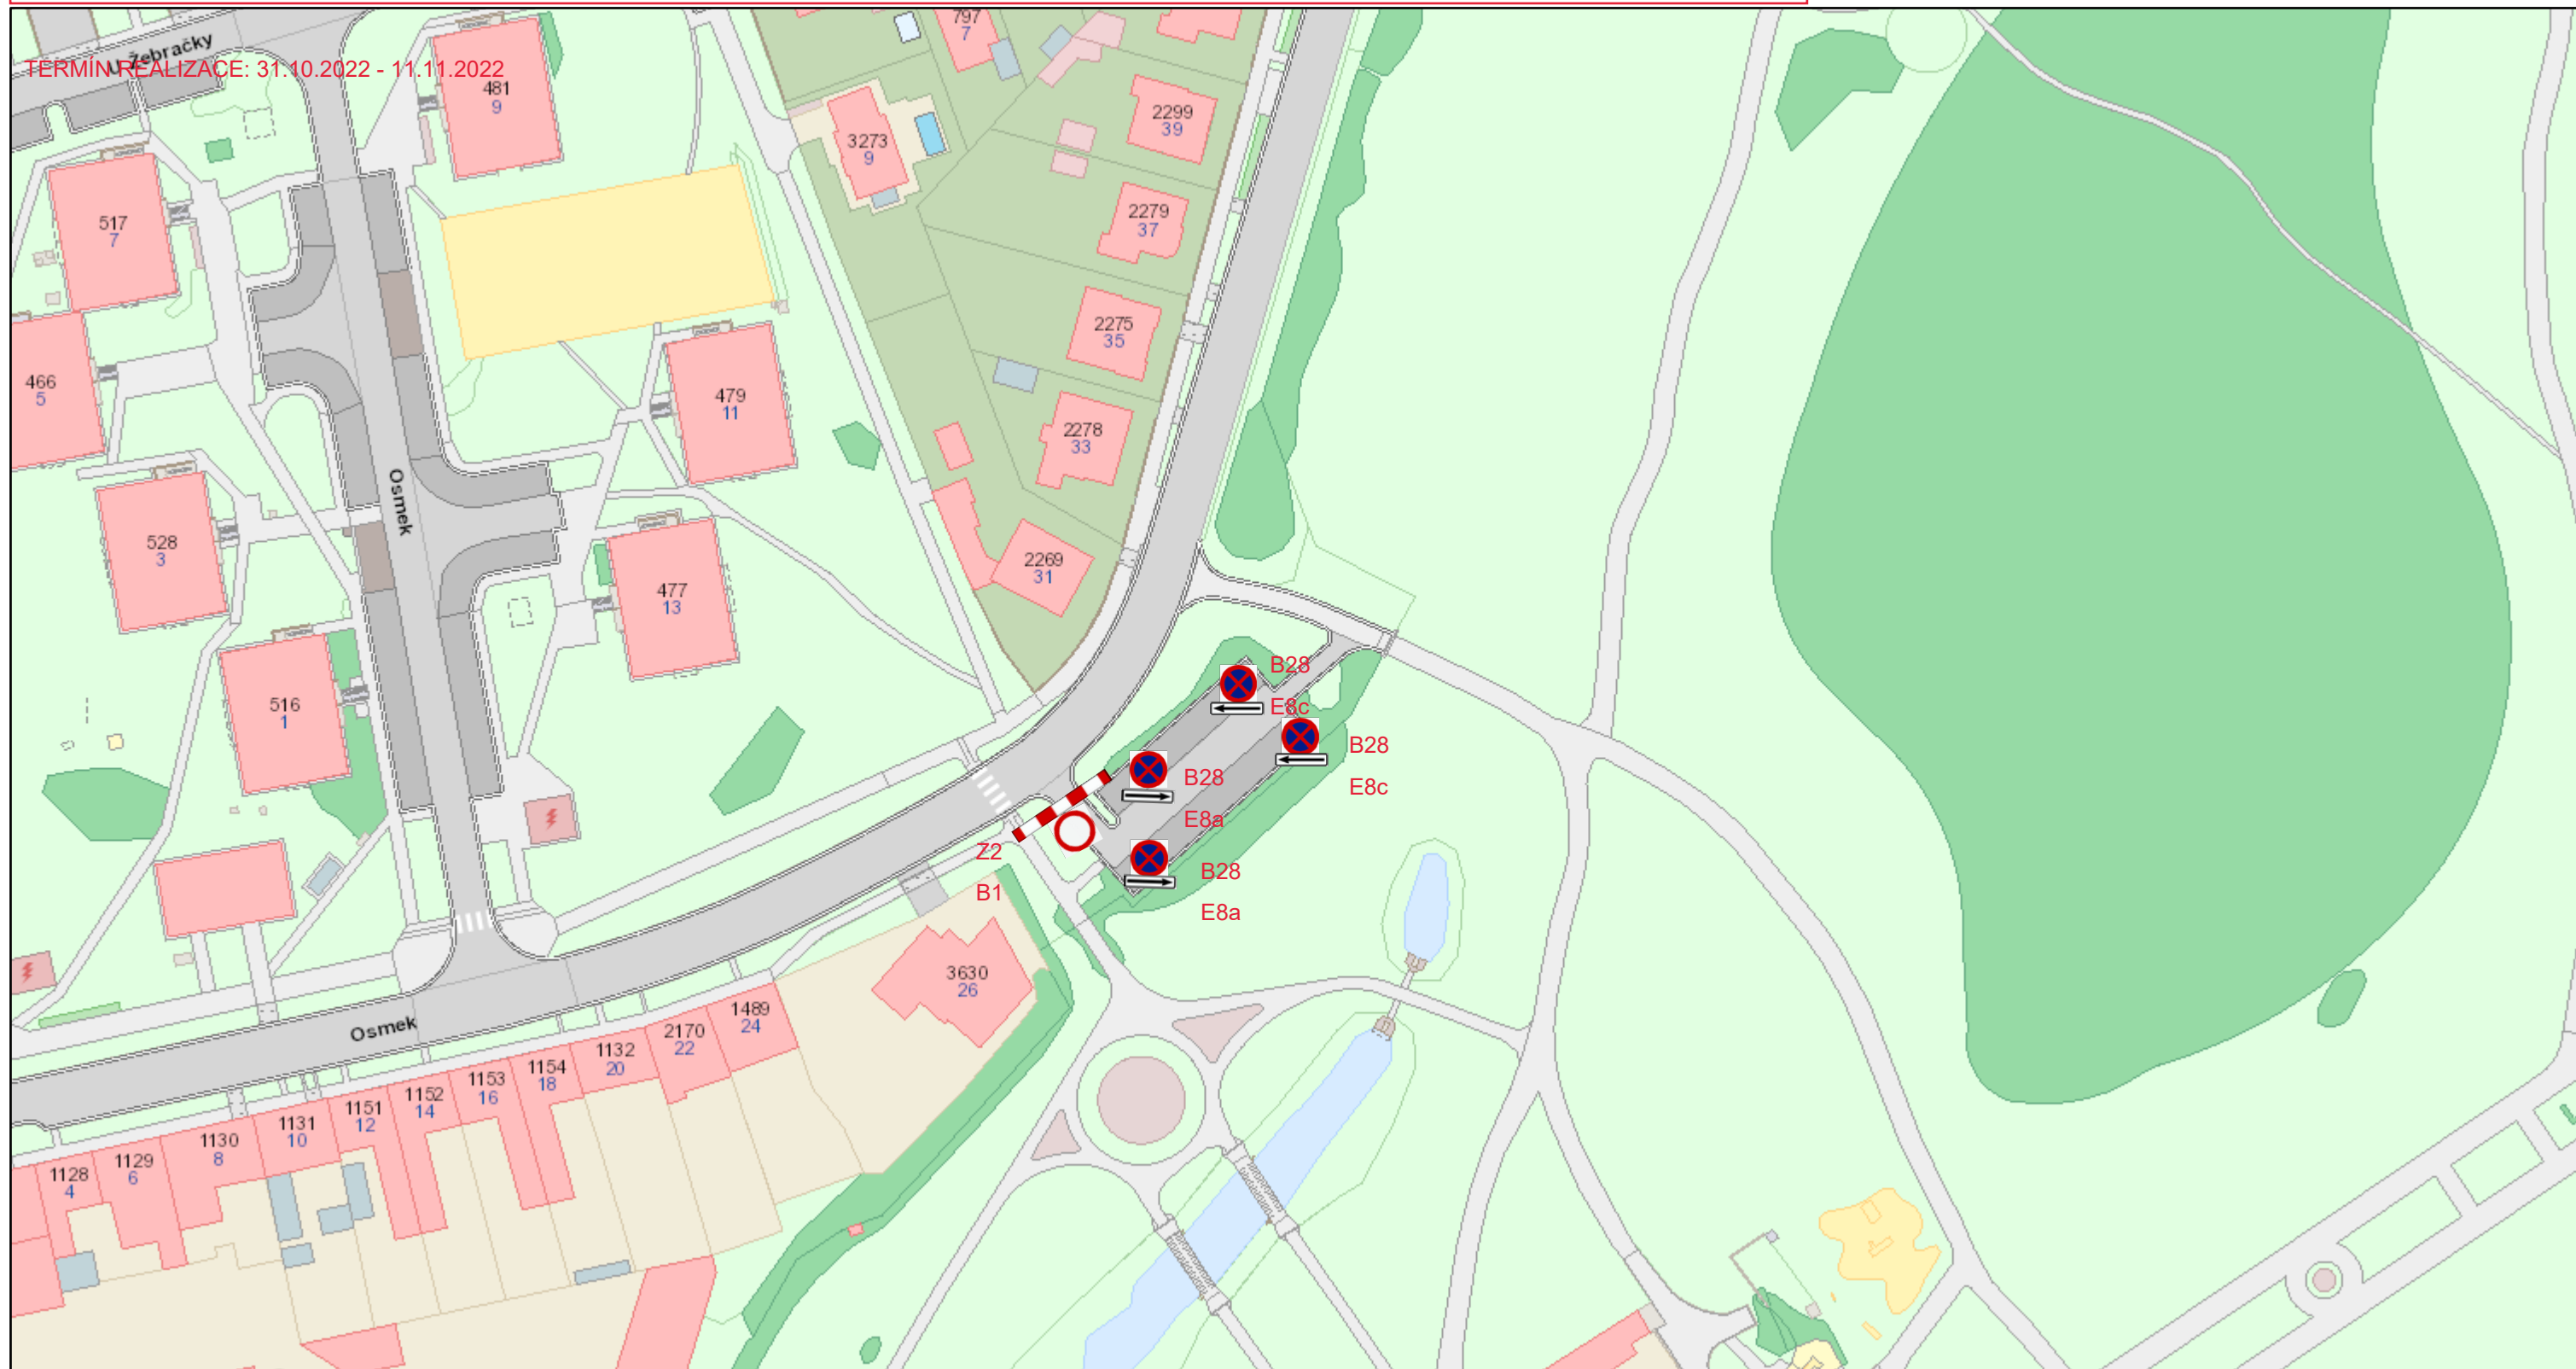

14. 10. 2022 11:56:35

1:1 000

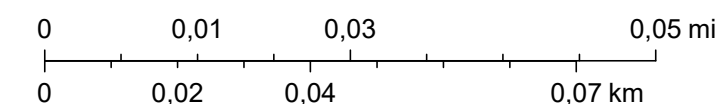

názvy obcí	názvy ulic 4	názvy velkých vodních toků 1	popisky ostatní velké	obrubníky	garáže	skleníky	chodníky	II.
čísla komunikací	čísla popisná 1	názvy velkých vodních toků 2	popisky ostatní střední	hlavní železniční trať	chatky	hradby	chodníky	III.
čísla dálnice	čísla popisná 2	názvy malých vodních toků 1	† kostely symboly	železniční trať	trafostanice	zdi	chodníky s vjezdem	nezadáno
názvy ulic 1	čísla orientační 1	názvy malých vodních toků 2	⚡ trafostanice - symboly	přechody pro chodce	altánky	vodní nádrže	kontejnerová stání	komunikace
názvy ulic 2	čísla orientační 2	popisky vodních ploch	⦿ komíny	budovy	čekárny MHD	cyklostezky	parkoviště	I.
názvy ulic 3	čísla orientační 3	popisky zeleně	----- doplňková grafika	kostely	lehké stavby	schodiště		