


OPRAVA CHODNÍKU ULICE TOMÁNKOVA - INTERBRIGADISTŮ

TERMÍN REALIZACE: 2.9.2023 - 1.10.2023

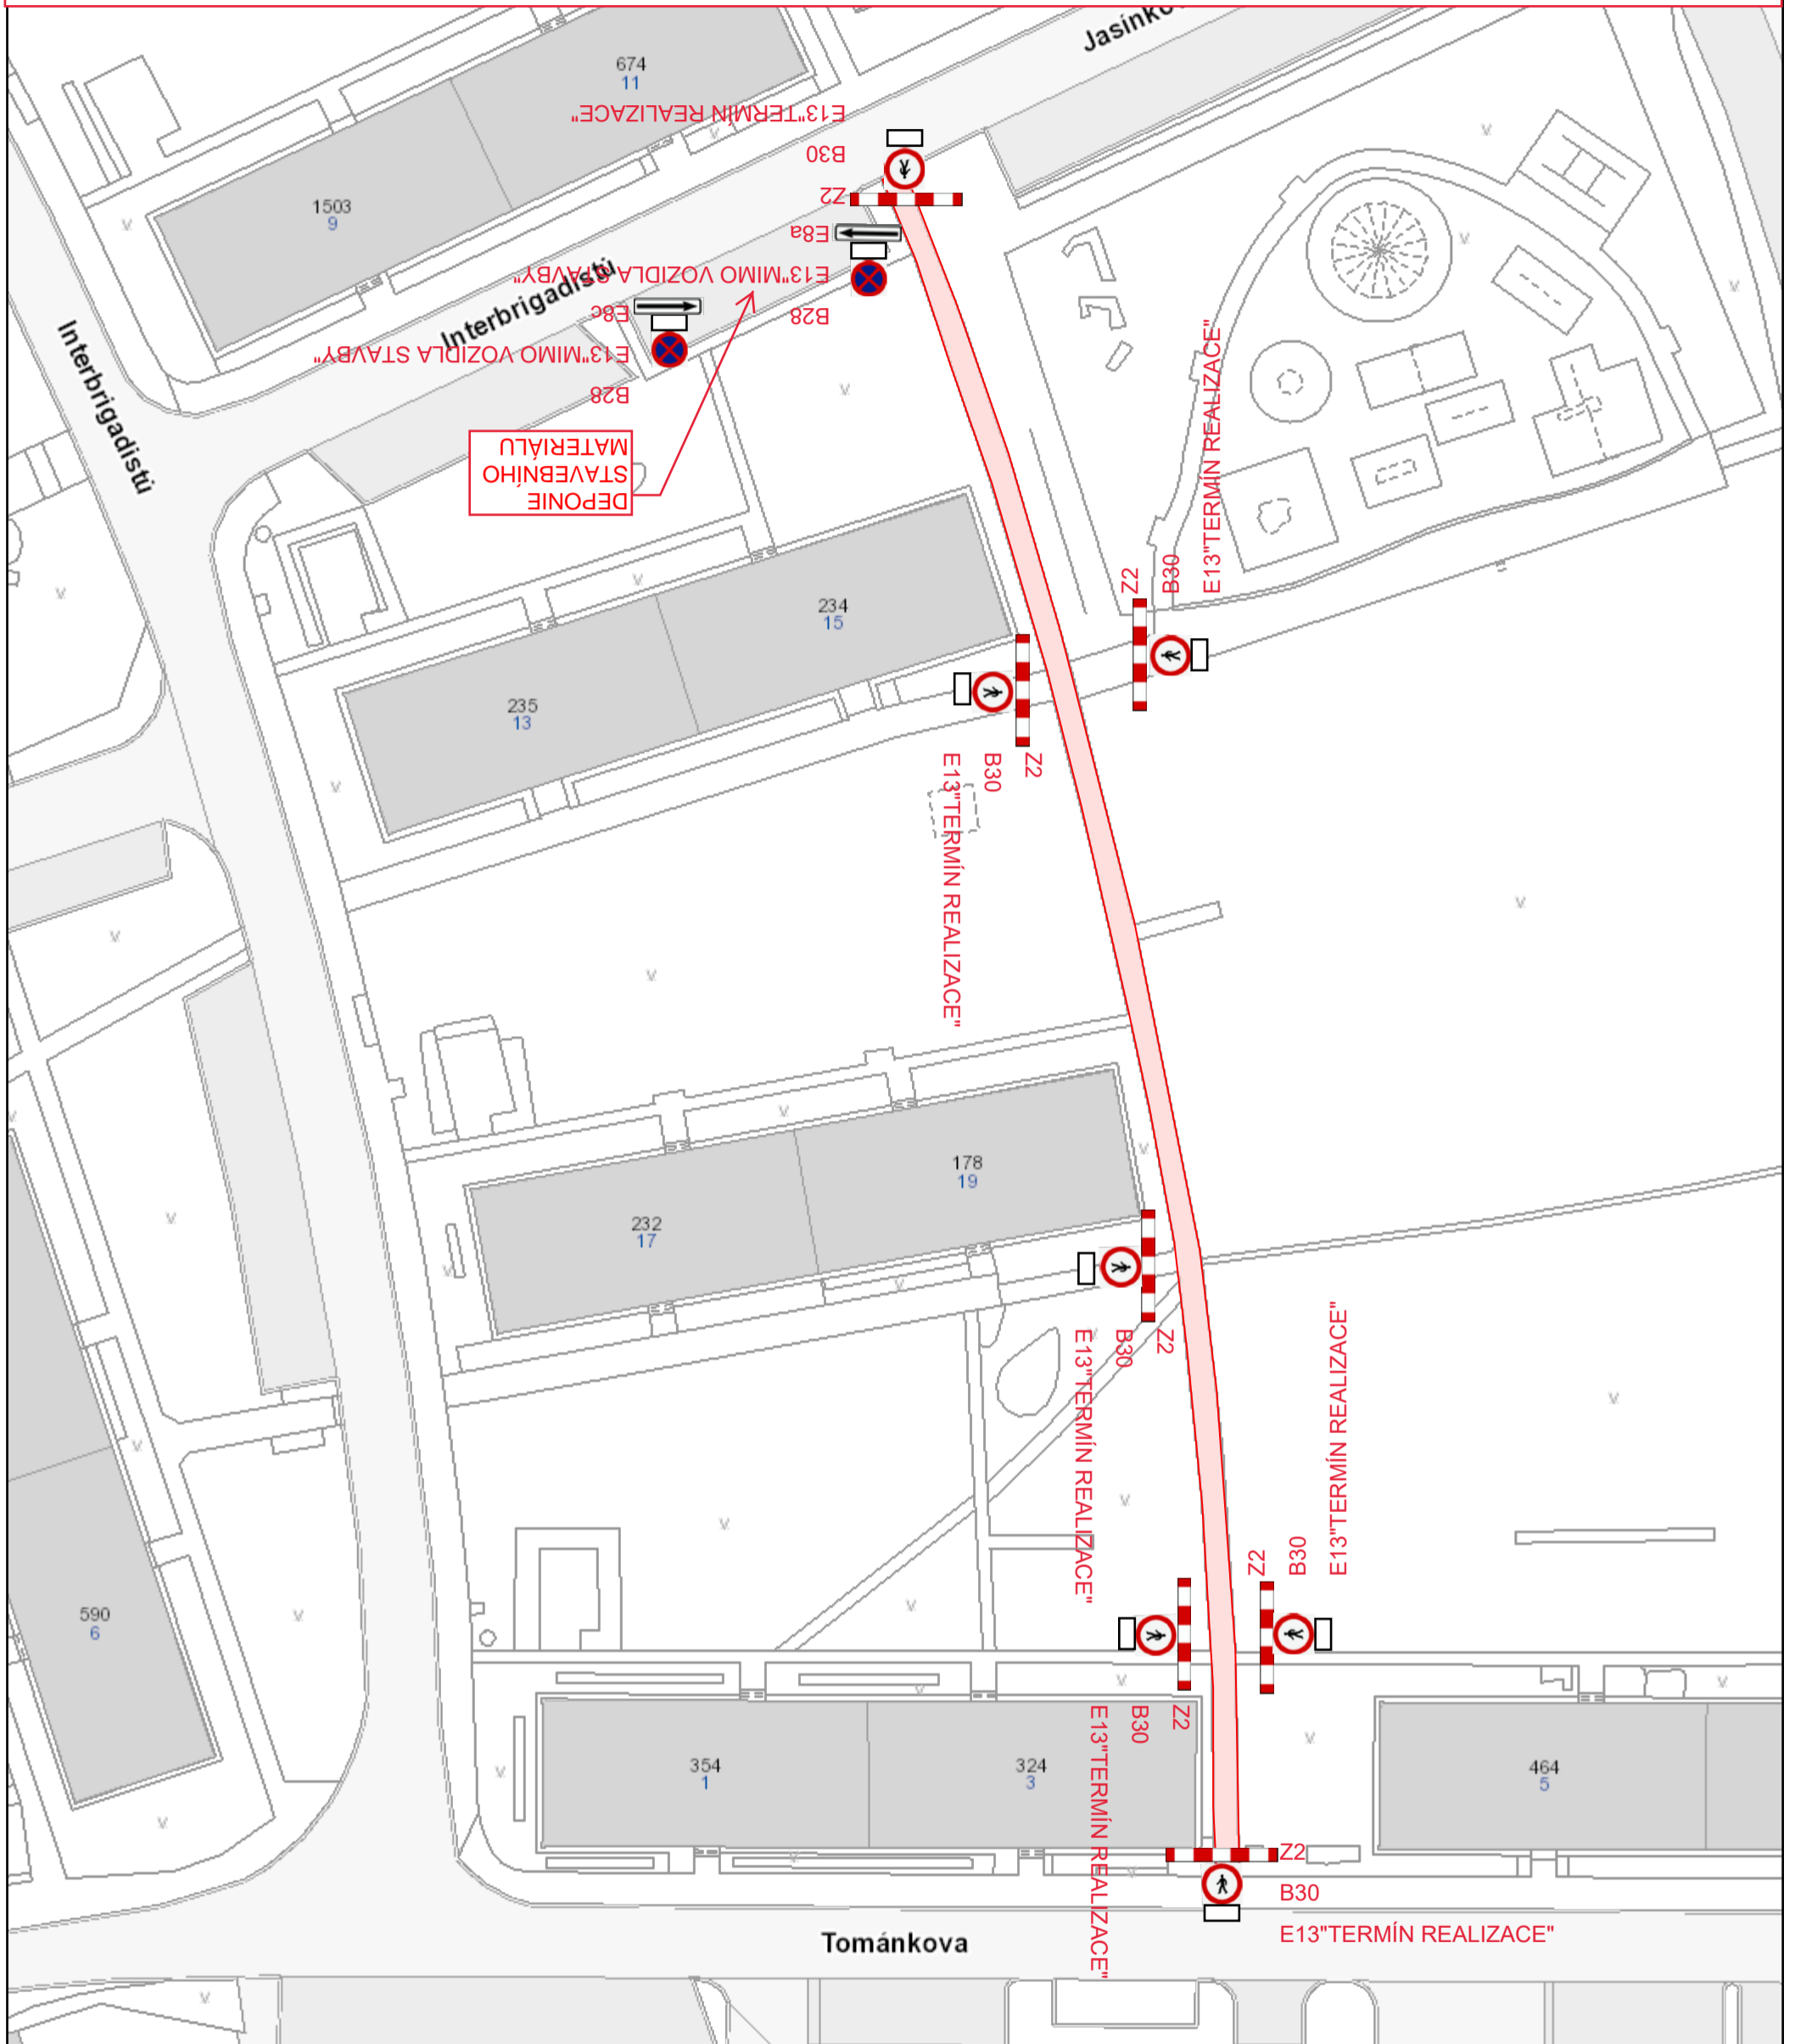

10. 8. 2023 13:31:53

Značení B28 bude osazeno min.7dní dopředu s datem platnosti.

OBYVATELÉ PŘÍLEHLÝCH NEMOVITOSTÍ BUDOU PŘEDEM INFORMOVÁNÍ O OPRAVĚ CHODNÍKU
INFORMACÍ VYLEPENOU NA CHODECH DO NEMOVITOSTÍ.

