


OPRAVA CHODNÍKU A PARKOVIŠTĚ, ULICE NA ODPOLEDNI (TERMÍN REALIZACE 18.9. – 22.10.2023)

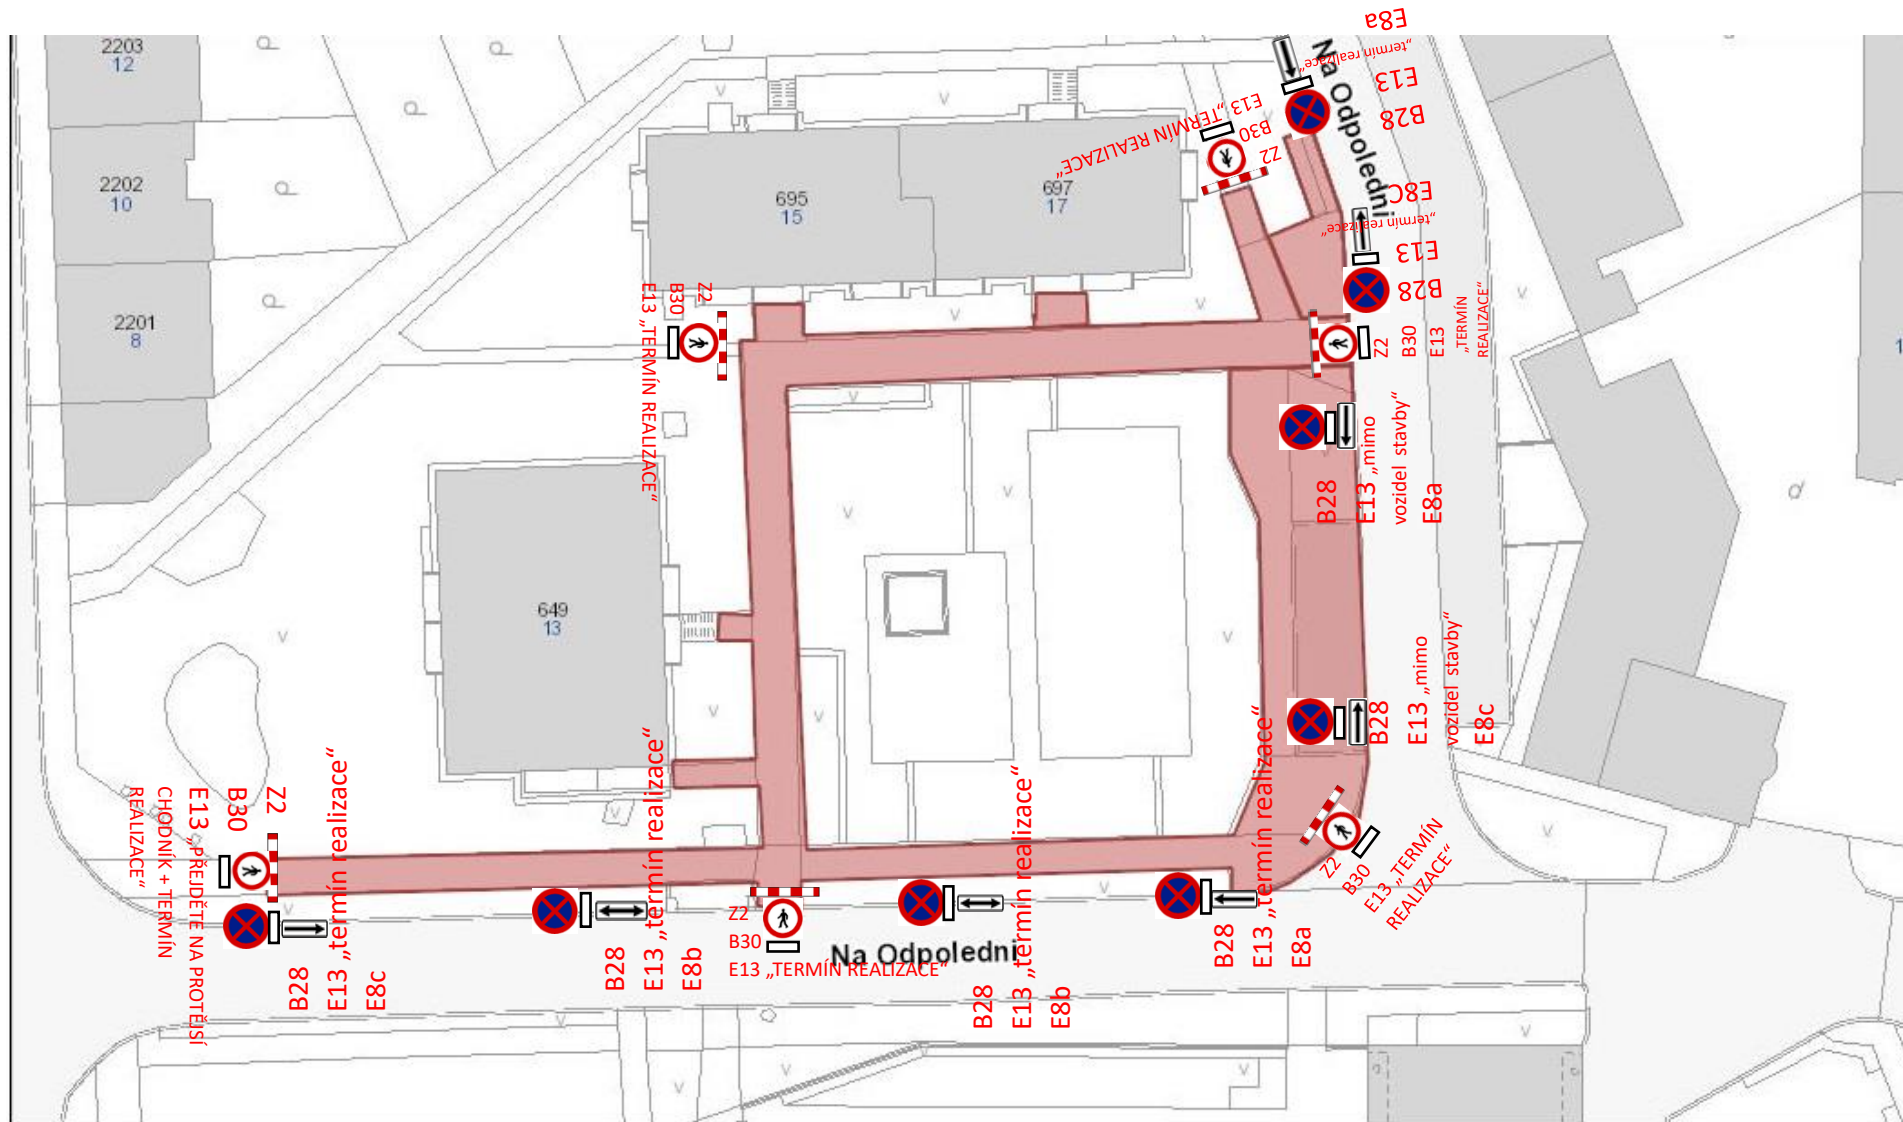

B28 bude osazeno min.7dní dopředu s datem platnosti. OBYVATELÉ PŘILEHLÝCH NEMOVITOSTÍ BUDOU PŘEDEM UPOZORNĚNI DOPŘEDU, ŽE V DANÉM TERMÍNU NEBUDOU MOCI VYUŽÍVAT PŘEDNÍ VCHOD, INFORMACÍ VYVĚŠENOU NA PŘEDNÍM I ZADNÍM VCHODU DO NEMOVITOSTI.