


OPRAVA PARKOVIŠTĚ A CHODNÍKU ULICE PETŘIVALSKÉHO

TERMÍN REALIZACE: 23.10.2023 - 19.11.2023

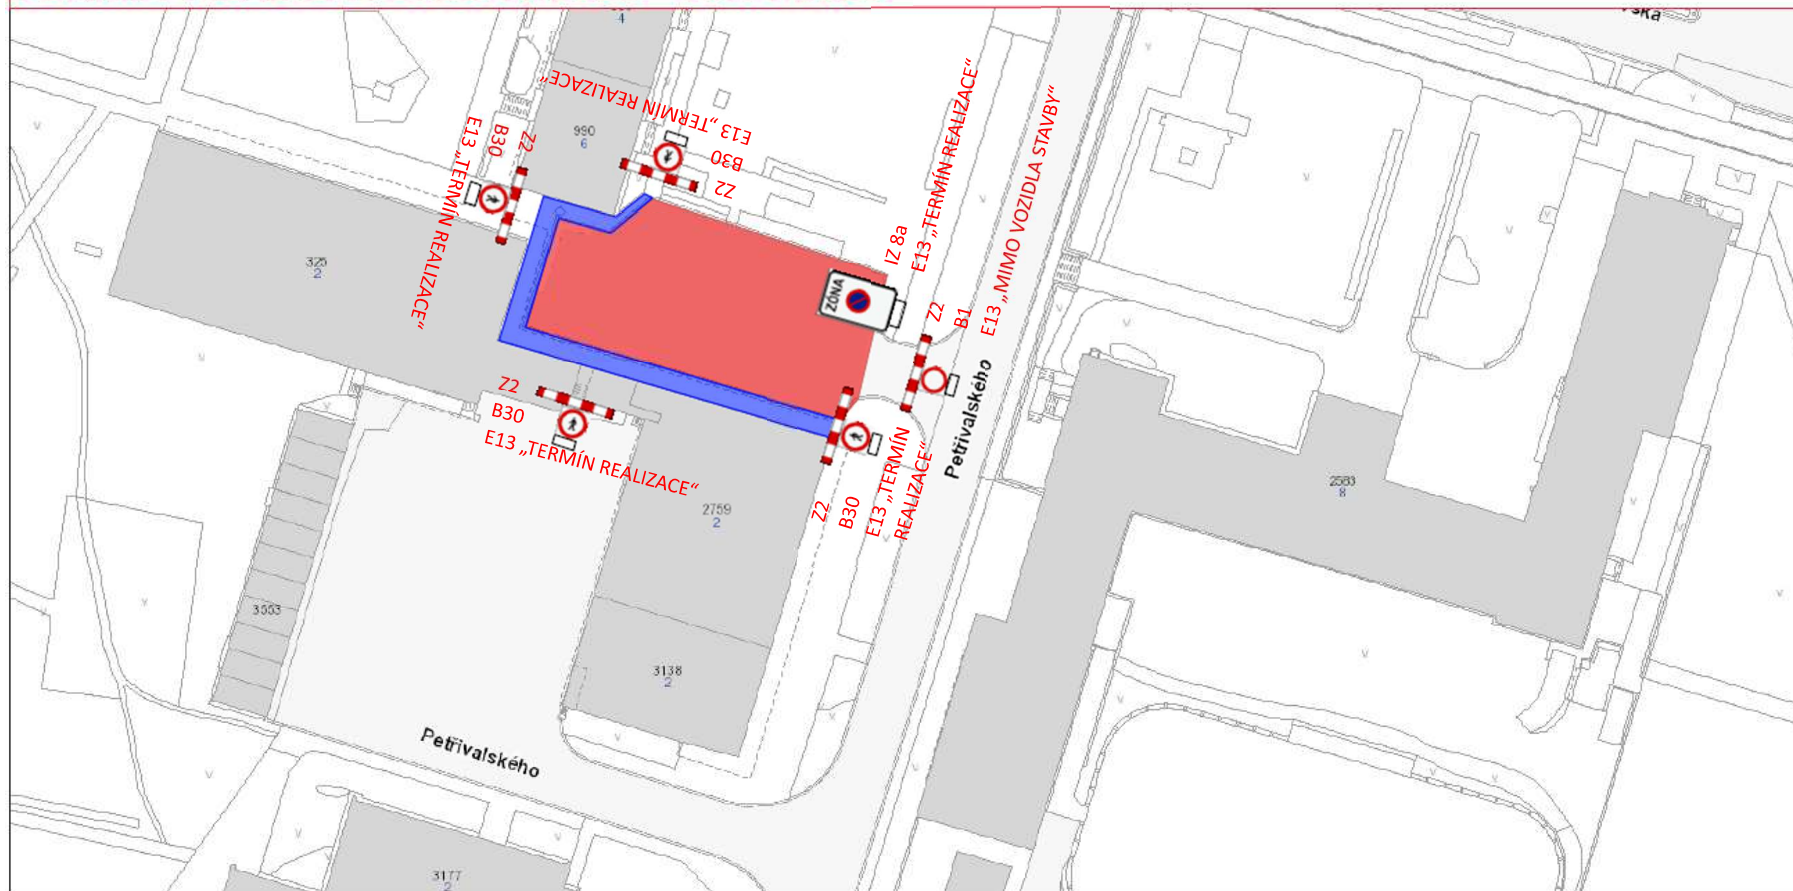

4. 10. 2023 10:51:02

Informace o uzavření parkoviště bude osazena formou informační tabule IZ 8a min.7dní dopředu s datem platnosti uzavírky.
OBYVATELÉ PŘÍLEHLÝCH NEMOVITOSTÍ BUDOU PŘEDEM UPOZORNĚNI O PLÁNOVANÉ OPRAVĚ CHODNÍKU A UZAVÍRCE PARKOVIŠTĚ
V DANÉM TERMÍNU INFORMACÍ VYVĚŠENOU NA PŘEDNÍM I ZADNÍM VCHODU DO NEMOVITOSTI.

